

LEITZAKO HERRI ARETOA



REHABILITACIÓN DEL HERRI ARETOA DE LEITZA Y PAVIMENTACIÓN DEL ENTORNO / LEITZAKO HERRI ARETOAREN BIRGAITZEA ETA INGURUKO ZOLADURA LANAK - PARCELA 125, POLÍGONO 1 - LEITZA

PLANO / PLANOA:
FIN DE OBRA / OBRA BUKAERA
SITUACIÓN Y EMPLAZAMIENTO

ARQUITECTOS /
ARKITEKTOAK: *Carlos Rebollo* *Ignacio Asensio*

CARLOS REBOLLO ARBIZU
IGNACIO ASENSIO OLACIREGUI

PROMOTOR / SUSTATZAILEA:
Leizta Udala


LEITZAKO UDALA

Nº / Zk.:

FO.1

1/5000 (A3)
1/2500 (A1)



FEBRERO 2020
2020KO OTSAILA

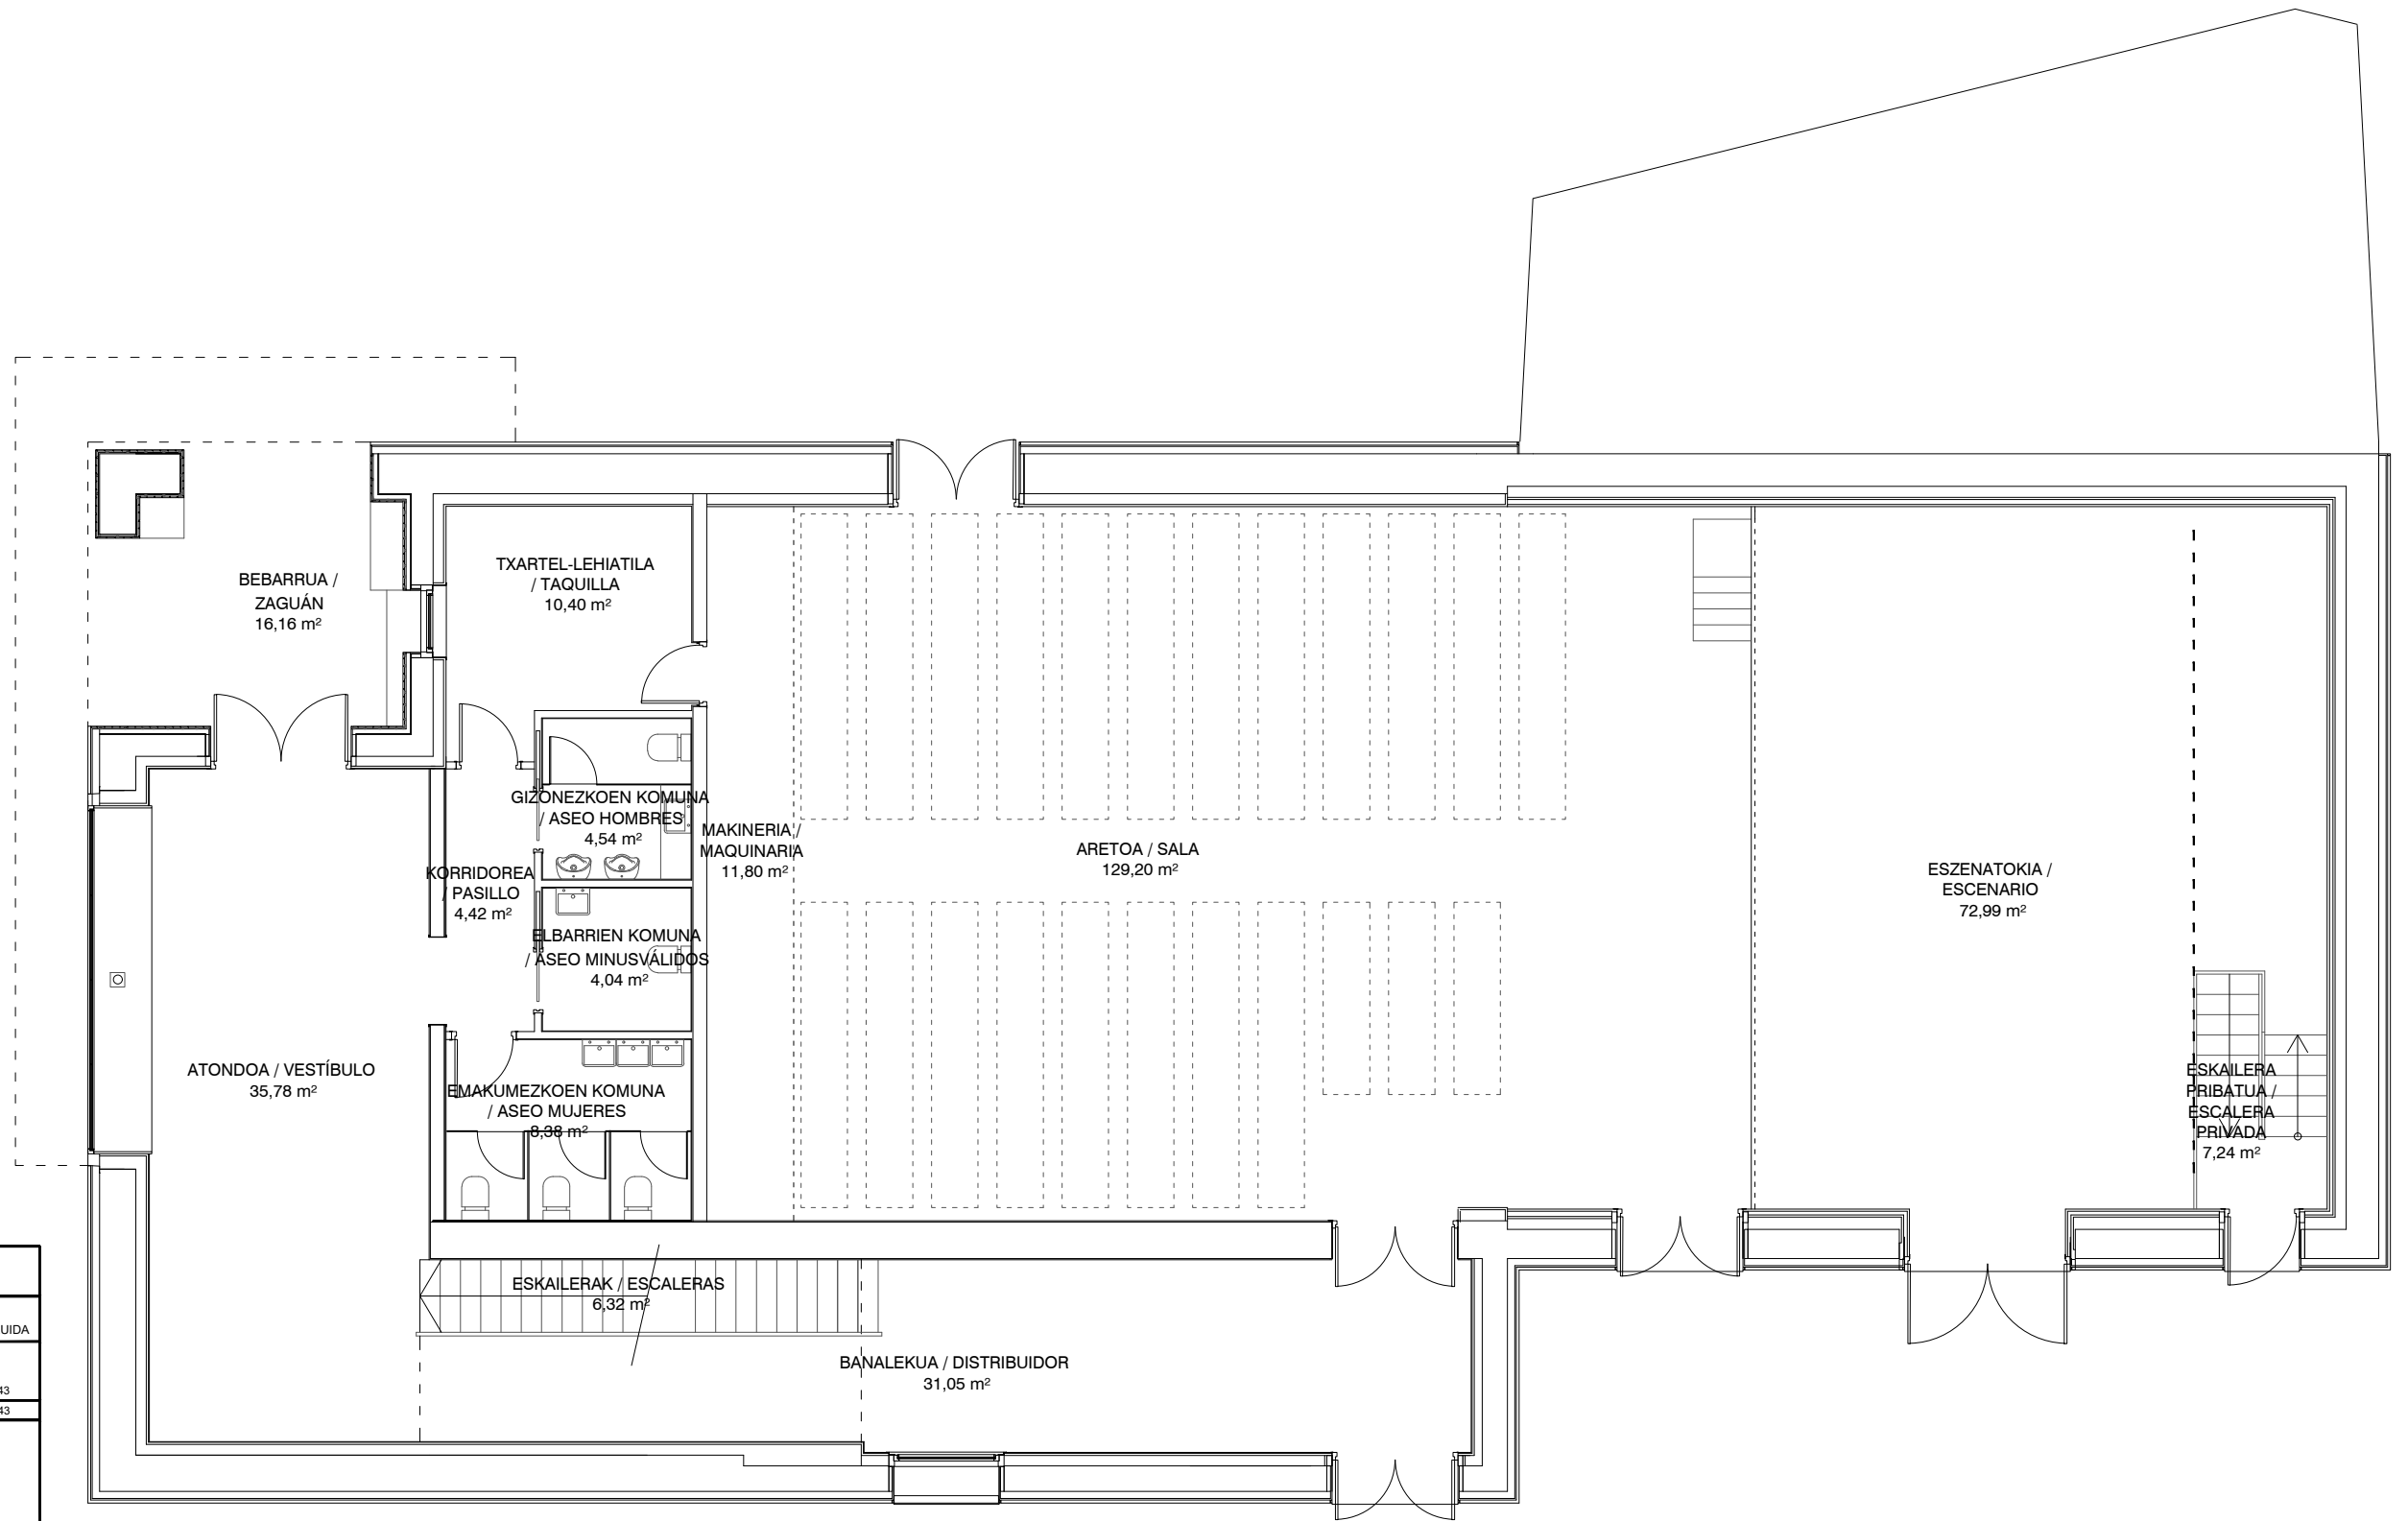

AZALEREN TAULA
CUADRO DE SUPERFICIES

	ERABILGARRIA ÚTIL	ERAIKIA CONSTRUIDA
ENTSEGU GUNEA / ZONA ENSAYOS	31,25	
KAMERINOA / CAMERINO	10,95	
KOMUNA / ASEO	3,25	60,43
SOT	TOTAL SOT	60,43
	BEBARRUA / ZAGUÁN	16,16
	ATONDOA / VESTÍBULO	35,78
	TXARTEL-LEHIATILA/TAQUILLA	10,40
	B.S. BANALEKUA / DISTRIBUIDOR P.B.	31,05
	KORRIDOREA / PASILLO	4,42
	ESKAILERAK / ESCALERAS	6,32
	GIZONEZKOEN KOMUNA / ASEO HOMBRES	4,54
	ELBARRIEN KOMUNA / ASEO MINUSBÁLIDOS	4,04
	EMAKUMEZKOEN KOMUNA / ASEO MUJERES	8,38
	MAKINERIA / MAQUINARIA	11,80
	ARETOA/SALA	129,20
	ESZENATOKIA/ESCENARIO	72,99
	ESKAILERA PRIBATUA / ESCALERA PRIVADA	7,24
PB	TOTAL PB	423,56
	1.S. BANALEKUA / DISTRIBUIDOR P.1.	20,33
	ARETOAREN GOIKO SOLAIRUA / NIVEL SUPERIOR SALA	49,05
	KORRIDORE / PASILLO	4,32
	1.S. KOMUNA / ASEO P.1.	4,05
	KONTROL-GELA / SALA CONTROL	8,06
	PROIEKZIO-GELA / SALA PROYECCIÓN	6,79
	INSTALAZIO-GELA / SALA INSTALACIONES	21,97
P1	TOTAL P1	181,80
	TOTAL	665,78

REHABILITACIÓN DEL HERRI ARETOA DE LEITZA Y PAVIMENTACIÓN DEL ENTORNO / LEITZAKO HERRI ARETOAREN BIRGAITZEA ETA INGURUKO ZOLADURA LANAK - PARCELA 125, POLÍGONO 1 - LEITZA		Nº / Zk.:
PLANO / PLANOA: FIN DE OBRA / OBRA BUKAERA DIMENSIONES PLANTA BAJA		FO.2
ARQUITECTOS / ARKITEKTOAK: <i>Ignacio ASENSIO OLACIREGUI</i>	PROMOTOR / SUSTATZAILEA: <i>Carlos Rebollo</i>	1/100 (A3) 1/50 (A1)
CARLOS REBOLLO ARBIZU IGNACIO ASENSIO OLACIREGUI		FEBRERO 2020 2020KO OTSAILA
LEITZAKO UDALA		

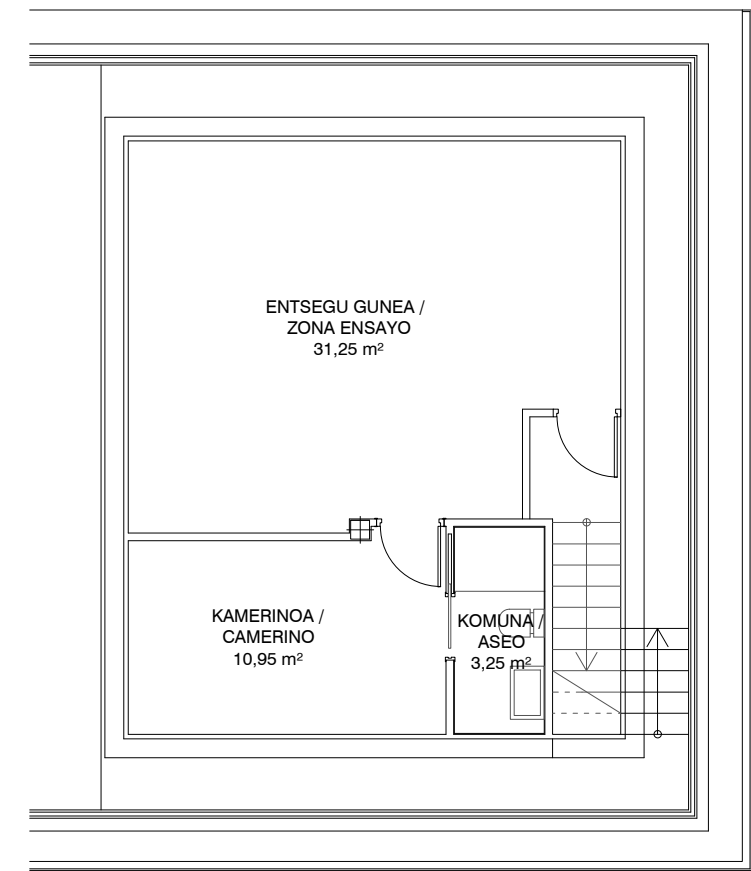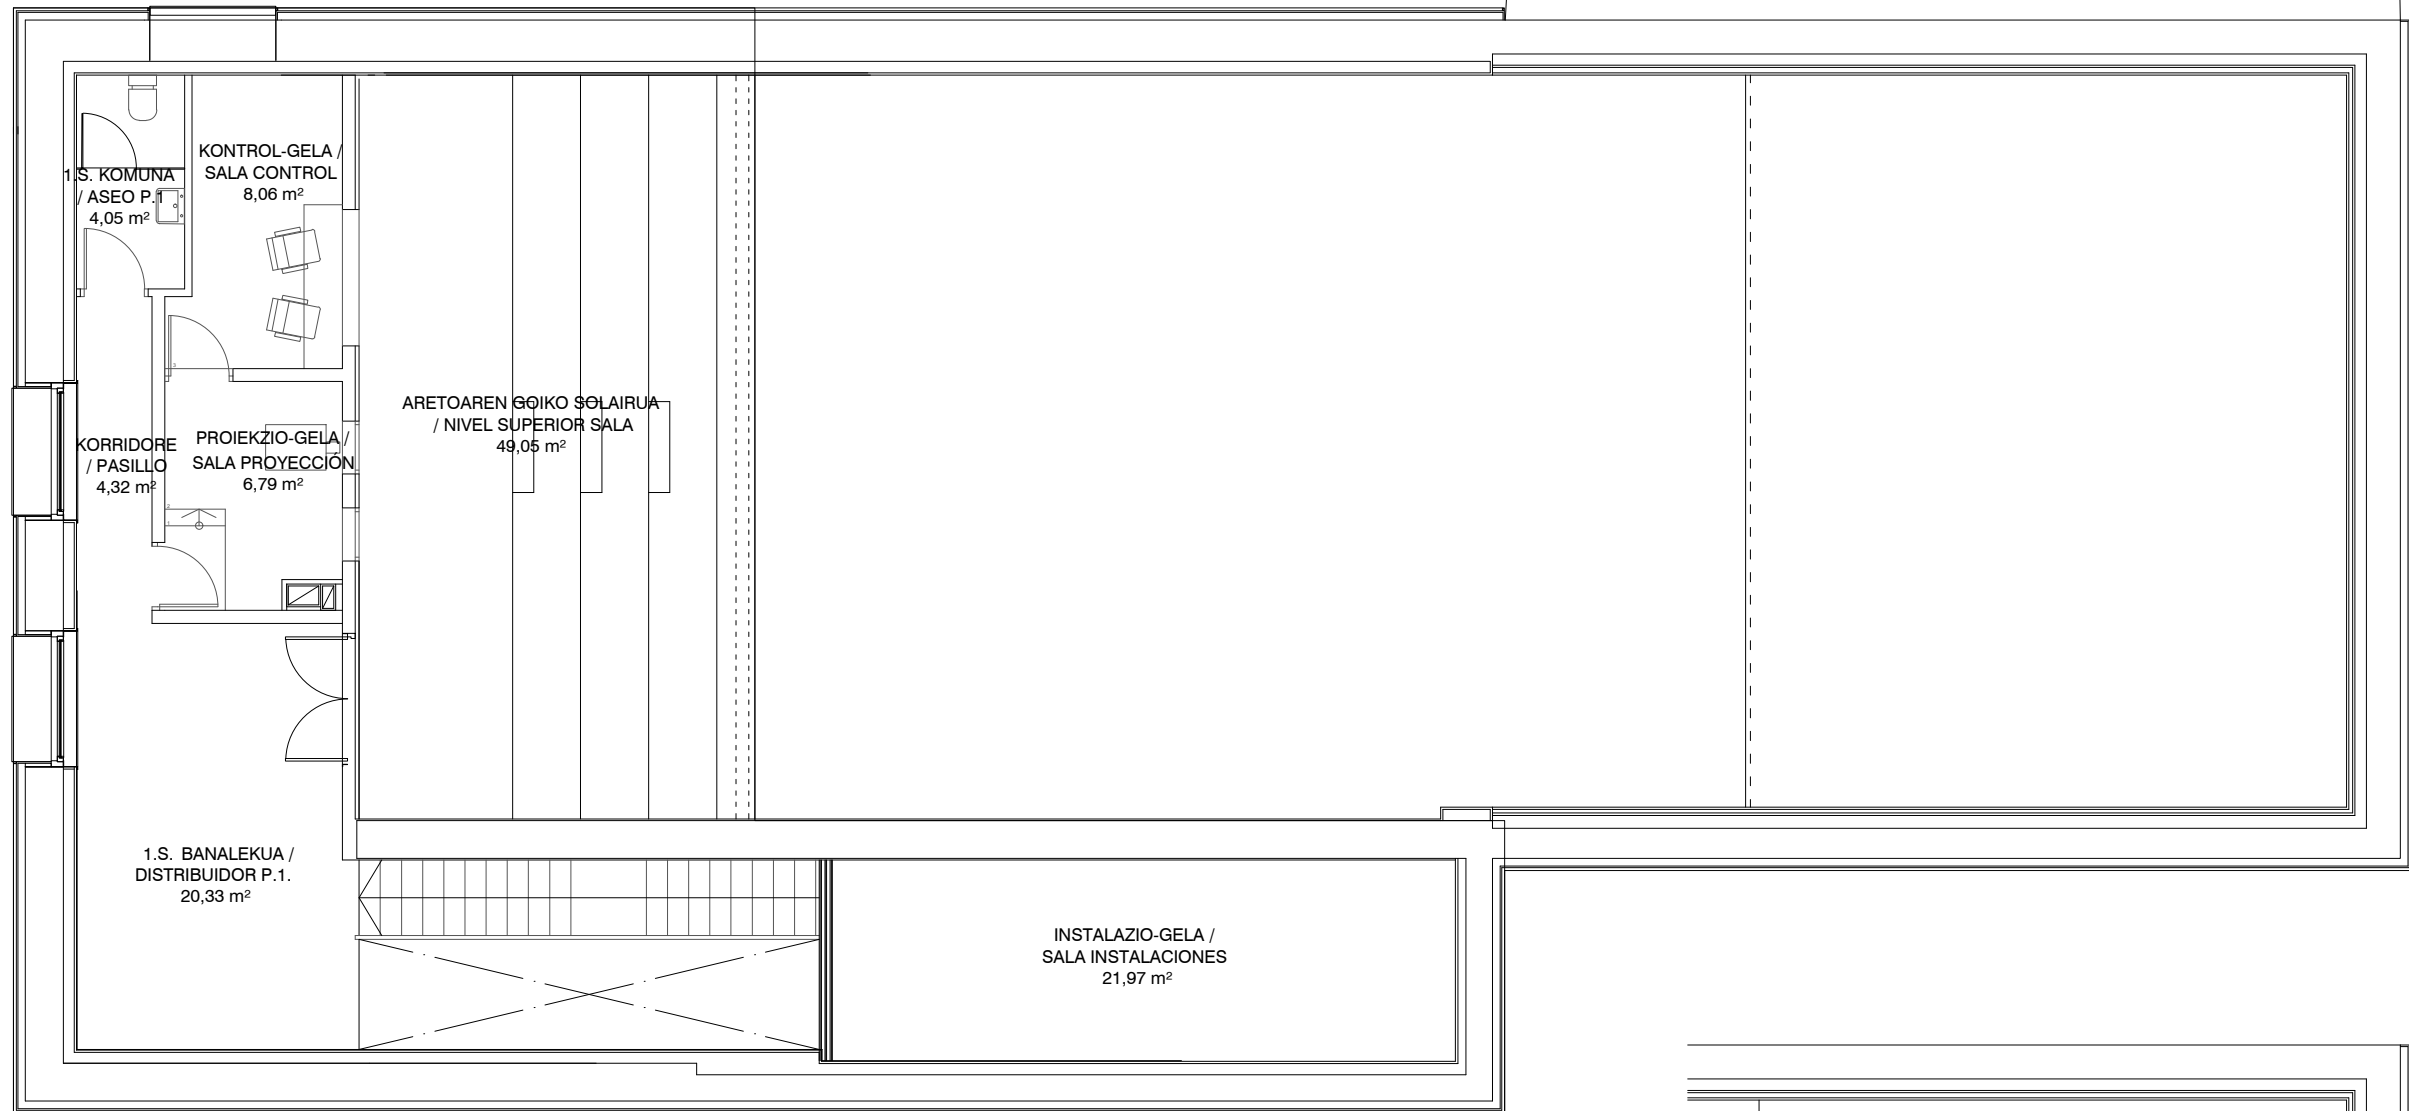

AZALEREN TAULA
CUADRO DE SUPERFICIES

	ERABILGARRIA ÚTIL	ERAIKIA CONSTRUIDA
ENTSEGU GUNEA / ZONA ENSAYOS	31,25	
KAMERINOA / CAMERINO	10,95	
KOMUNA / ASEO	3,25	60,43
SOT	45,45	60,43
BEBARRUA / ZAGUAN	16,16	
ATONDOA / VESTIBULO	35,78	
TXARTEL-LEHIATLA/TAQUILLA	10,40	
B.S. BANALEKUA / DISTRIBUIDOR P.B.	31,05	
KORRIDOREA / PASILLO	4,42	
ESKAILERAK / ESCALERAS	6,32	
GIZONEZKOEN KOMUNA / ASEO HOMBRES	4,54	
ELBARRIEN KOMUNA / ASEO MINUSBÁLIDOS	4,04	
EMAKUMEZKOEN KOMUNA / ASEO MUJERES	8,38	
MAKINERIA / MAQUINARIA	11,80	
ARETOA/SALA	129,20	
ESZENATOKIA/ESCENARIO	72,99	
ESKAILERA PRIBATUA / ESCALERA PRIVADA	7,24	
PB	342,42	423,56
1.S. BANALEKUA / DISTRIBUIDOR P.1.	20,33	
ARETOAREN GOIKO SOLAIRUA / NIVEL SUPERIOR SALA	49,05	
KORRIDORE / PASILLO	4,32	
1.S. KOMUNA / ASEO P.1.	4,05	
KONTROL-GELA / SALA CONTROL	8,06	
PROIEKZIO-GELA / SALA PROYECCIÓN	6,79	
INSTALAZIO-GELA / SALA INSTALACIONES	21,97	181,80
P1	114,57	181,80
TOTAL	502,34	665,78

REHABILITACIÓN DEL HERRI ARETOA DE LEITZA Y PAVIMENTACIÓN DEL ENTORNO / LEITZAKO HERRI ARETOAREN BIRGAITZEA ETA INGURUKO ZOLADURA LANAK - PARCELA 125, POLIGONO 1 - LEITZA

Nº / Zk.:

FO.3

PLANO / PLANOA:
FIN DE OBRA / OBRA BUKAERA
DIMENSIONES GRADAS PLANTA BAJA

ARQUITECTOS / ARKITEKTOAK: *Carlos Rebollo* *Ignacio Asensio*


PROMOTOR / SUSTATZAILEA:

1/100 (A3)
1/50 (A1)

CARLOS REBOLLO ARBIZU
IGNACIO ASENSIO OLACIREGUI

LEITZAKO UDALA

FEBRERO 2020
2020KO OTSAILA

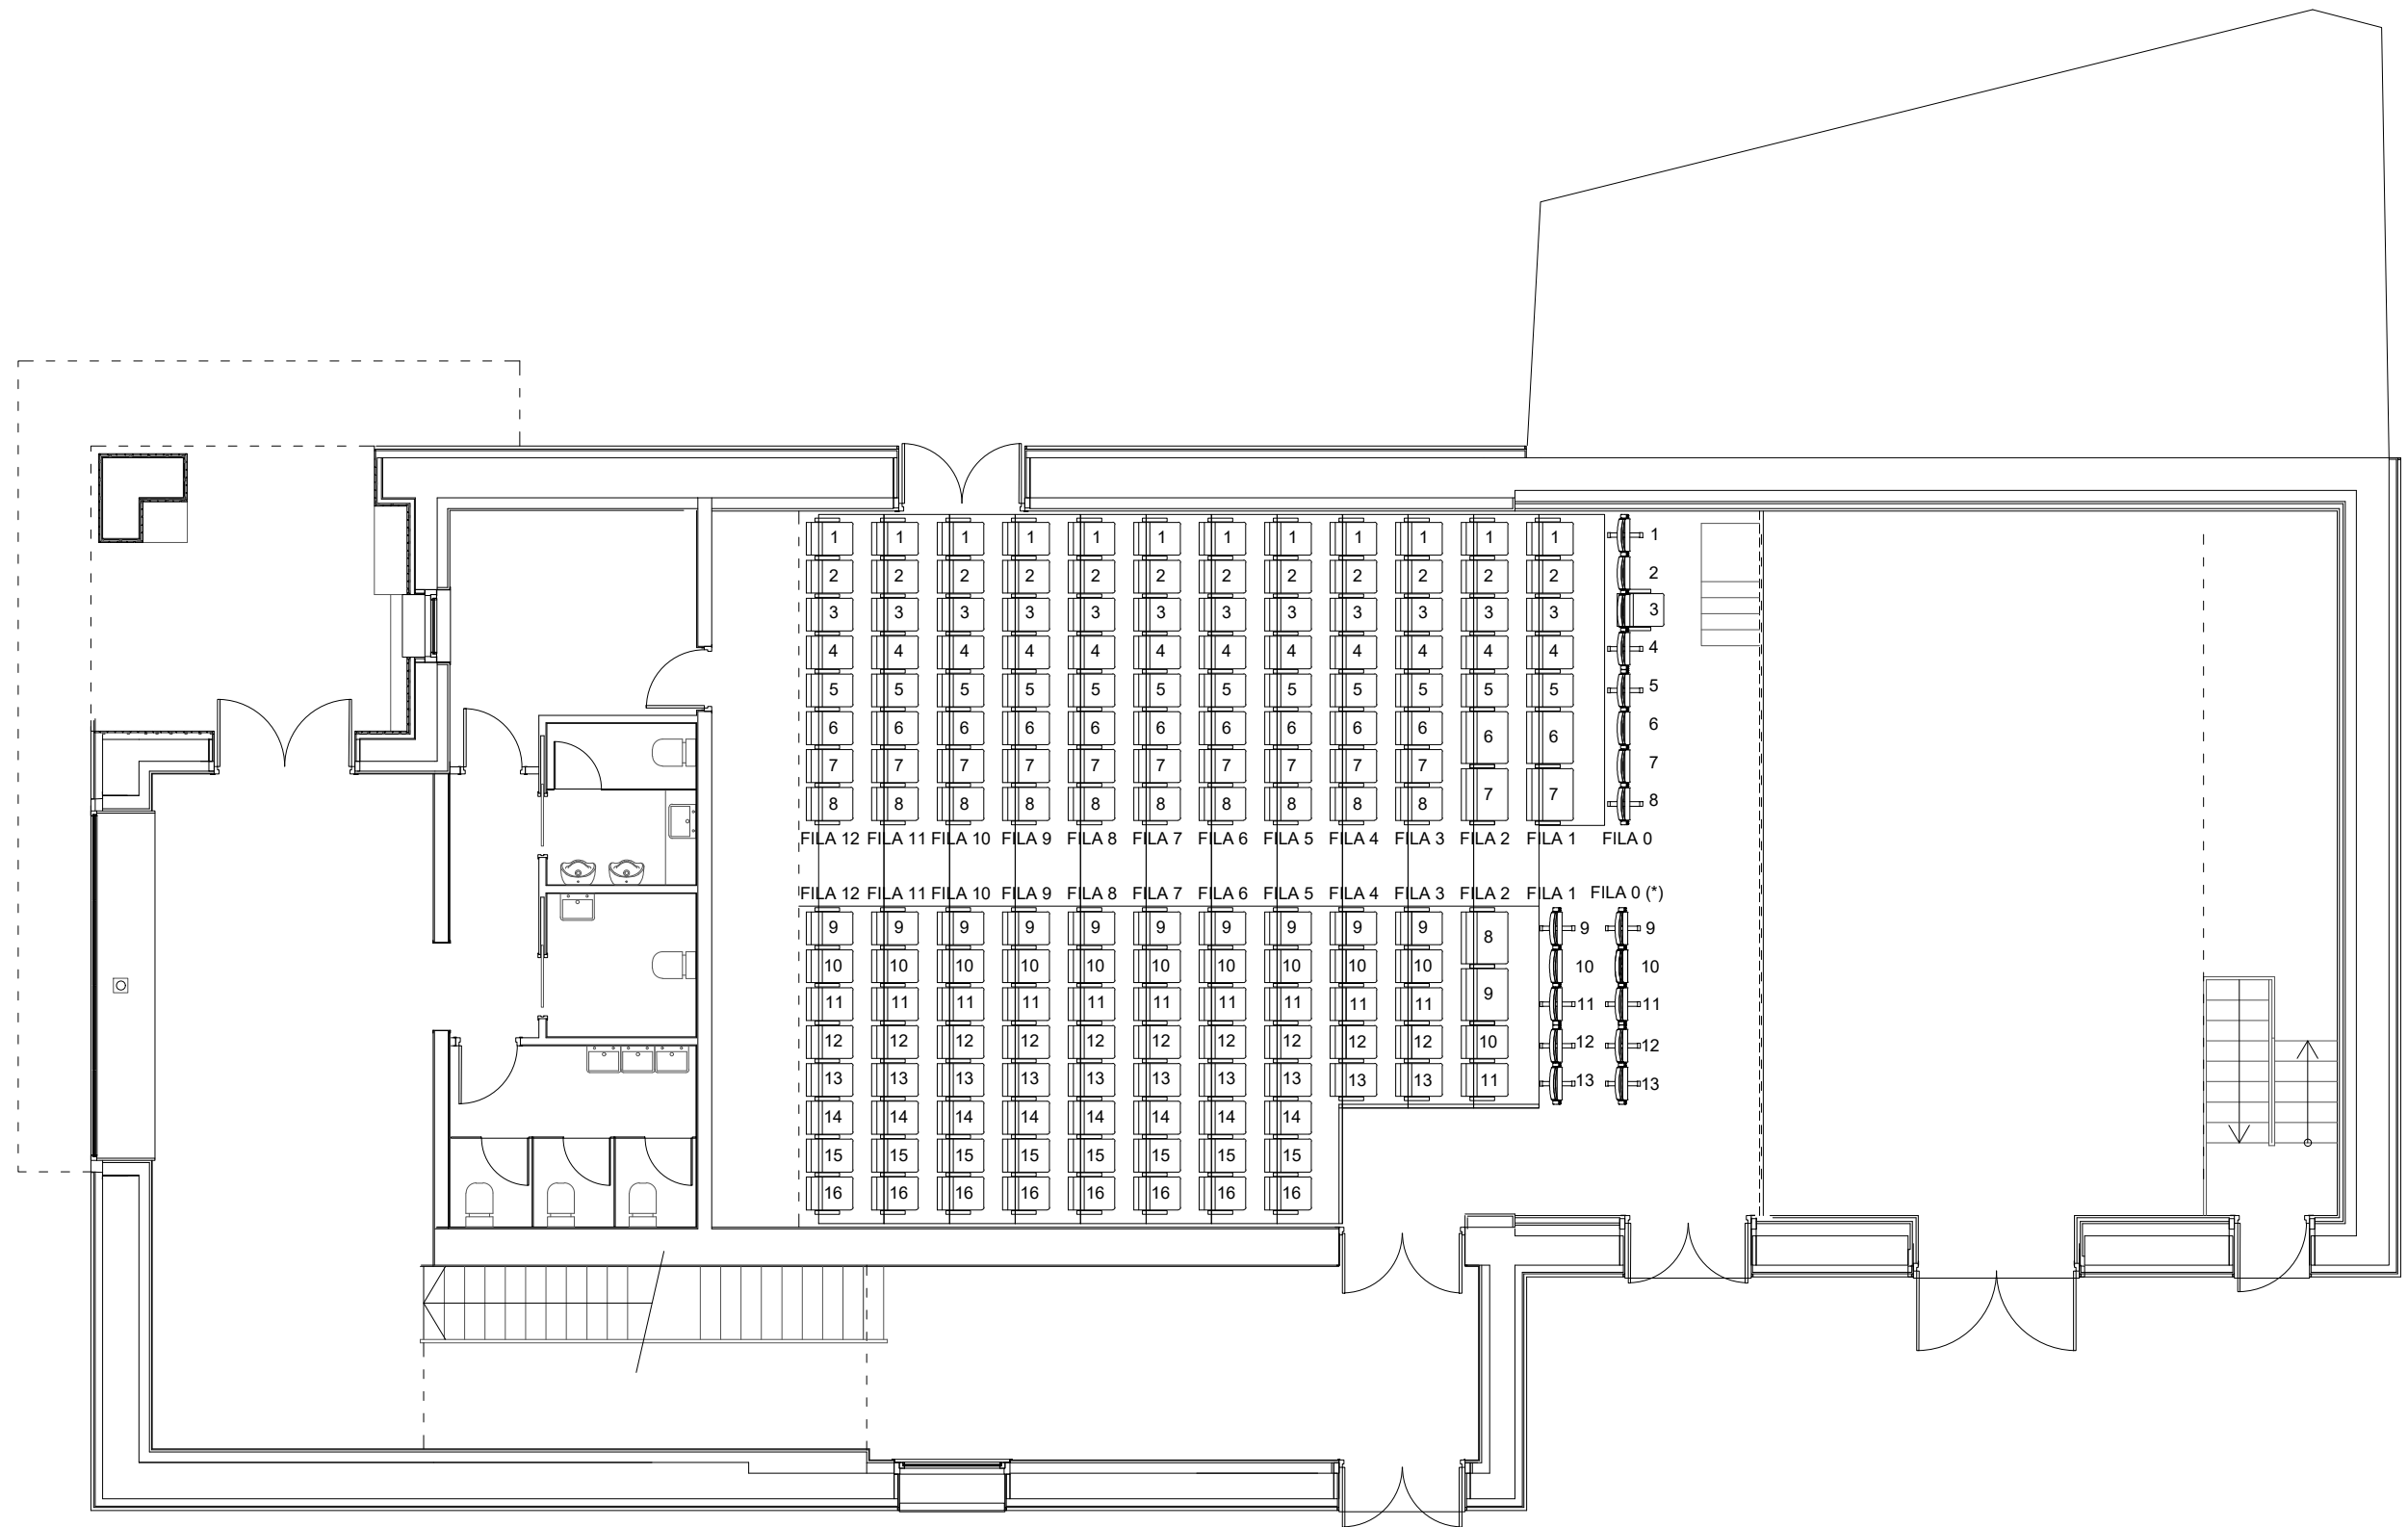

AFORO:


- PLANTA BAJA GRADAS RETRÁCTILES: 166 asientos ancho 52cm + 6 asientos ancho 78cm
- PLANTA BAJA DESMONTABLES: 2x4 asientos 52cm; 2x3 asientos 52cm; 2x2asientos 52cm
- PLANTA PRIMERA FIJOS: 64 asientos 52cm

SUBTOTAL 172 asientos retráctiles
 SUBTOTAL Hasta 18 asientos máximo (desmontables)
 SUBTOTAL: 64 asientos (fijos)

TOTAL PB: Máximo 190 asientos
 TOTAL P1: 64 asientos

TOTAL HERRI ARETOA: Máximo 254 asientos

REHABILITACIÓN DEL HERRI ARETOA DE LEITZA Y PAVIMENTACIÓN DEL ENTORNO / LEITZAKO HERRI ARETOAREN BIRGAITZEA ETA INGURUKO ZOLADURA LANAK - PARCELA 125, POLÍGONO 1 - LEITZA		Nº / Zk.:
PLANO / PLANOA: FIN DE OBRA / OBRA BUKAERA AFORO Y DISPOSICIÓN GRADAS PLANTA BAJA		FO.4
ARQUITECTOS / ARKITEKTOAK:	PROMOTOR / SUSTATZAILEA:	1/100 (A3) 1/50 (A1)
CARLOS REBOLLO ARBIZU IGNACIO ASENSIO OLACIREGUI		LEITZAKO UDALA FEBRERO 2020 2020KO OTSAILA

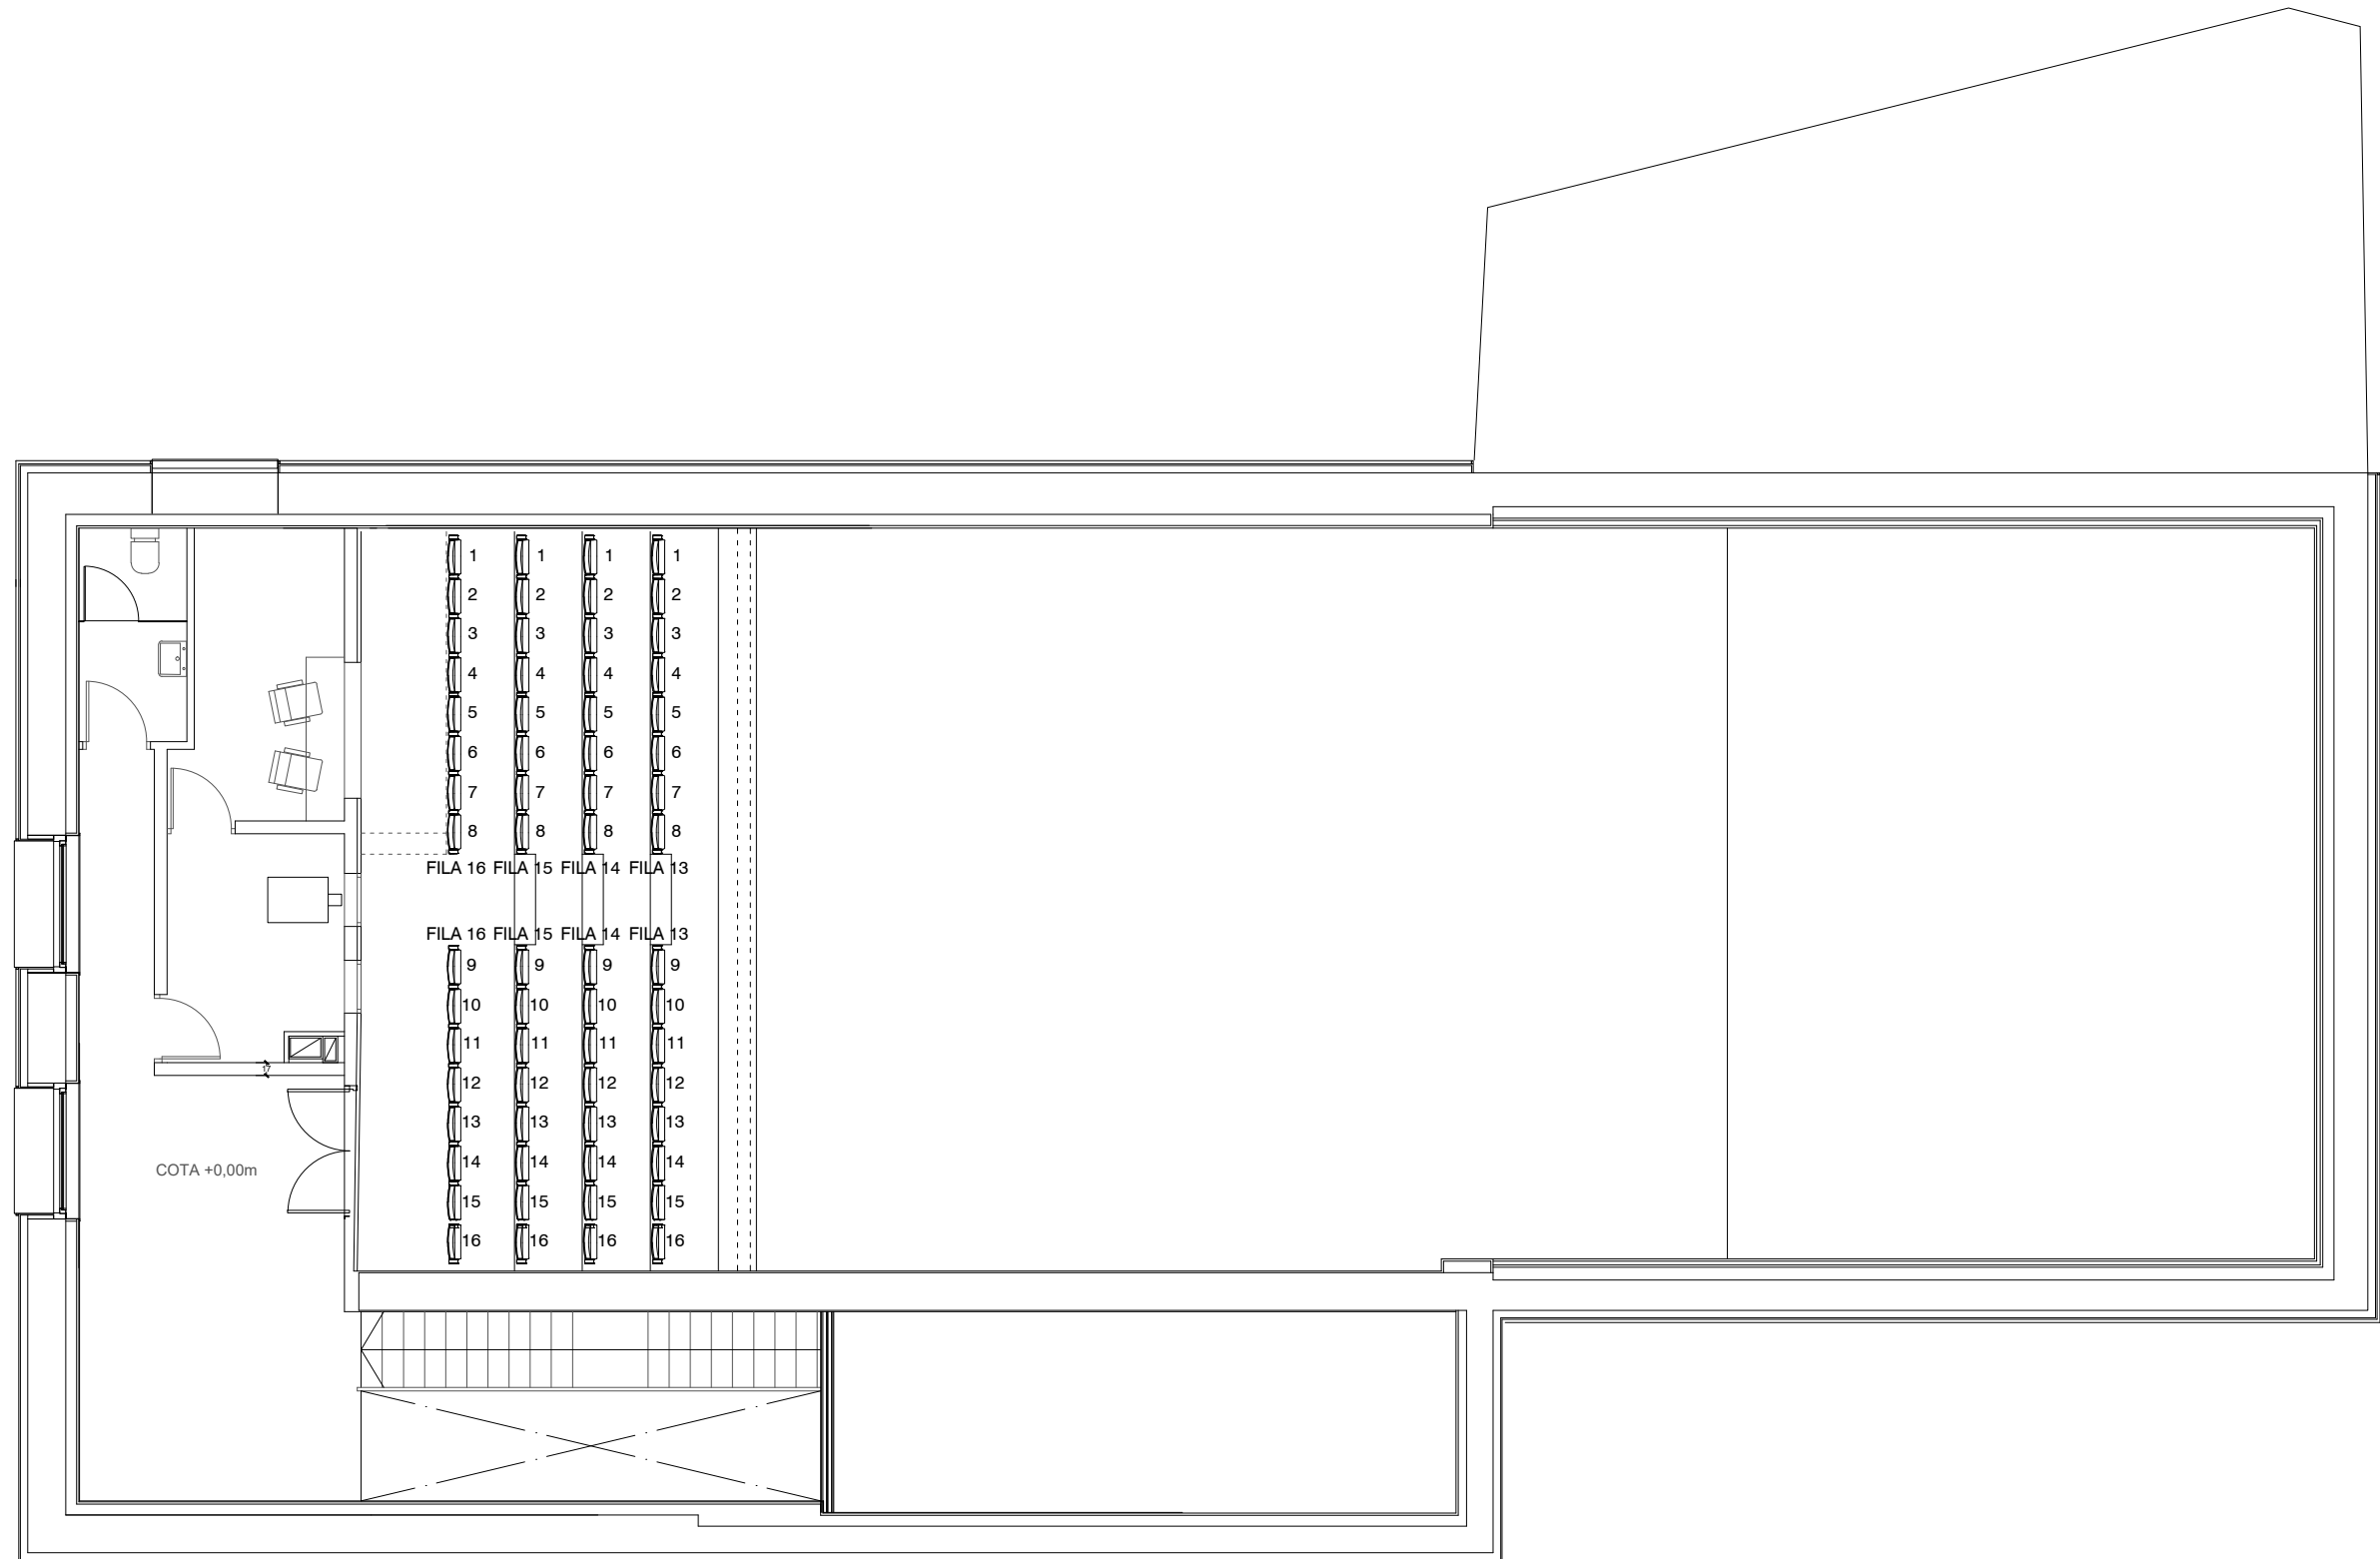

AFORO:



- PLANTA BAJA GRADAS RETRÁCTILES: 166 asientos ancho 52cm + 6 asientos ancho 78cm
- PLANTA BAJA DESMONTABLES: 2x4 asientos 52cm; 2x3 asientos 52cm; 2x2asientos 52cm
- PLANTA PRIMERA FIJOS: 64 asientos 52cm

SUBTOTAL 172 asientos retráctiles
 SUBTOTAL Hasta 18 asientos máximo (desmontables)
 SUBTOTAL: 64 asientos (fijos)

TOTAL PB: Máximo 190 asientos
 TOTAL P1: 64 asientos

TOTAL HERRI ARETOA: Máximo 254 asientos

REHABILITACIÓN DEL HERRI ARETOA DE LEITZA Y PAVIMENTACIÓN DEL ENTORNO / LEITZAKO HERRI ARETOAREN BIRGAITZEA ETA INGURUKO ZOLADURA LANAK - PARCELA 125, POLÍGONO 1 - LEITZA		Nº / Zk.:
PLANO / PLANOA: FIN DE OBRA / OBRA BUKAERA AFORO Y DISPOSICIÓN GRADAS PLANTA PRIMERA		FO.5
ARQUITECTOS / ARKITEKTOAK:	PROMOTOR / SUSTATZAILEA:	1/100 (A3) 1/50 (A1)
CARLOS REBOLLO ARBIZU IGNACIO ASENSIO OLACIREGUI	LEITZAKO UDALA	FEBRERO 2020 2020KO OTSAILA

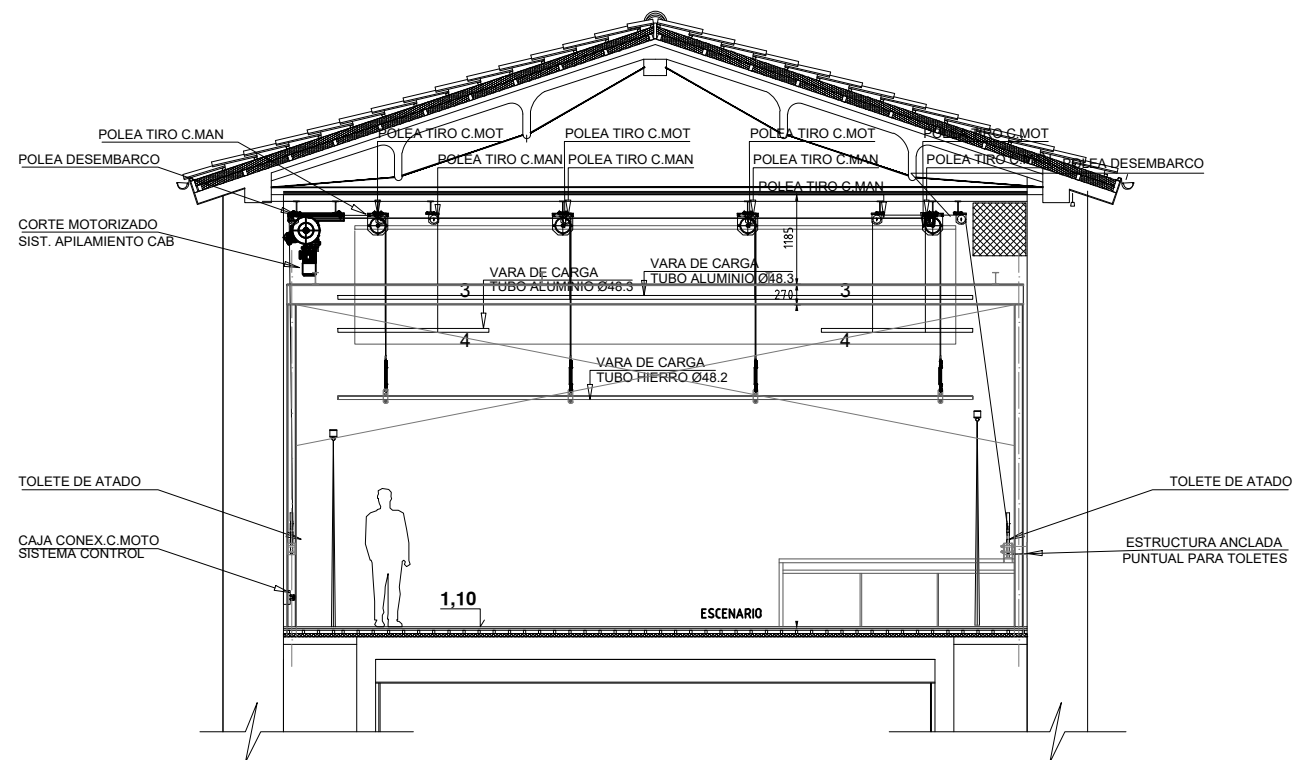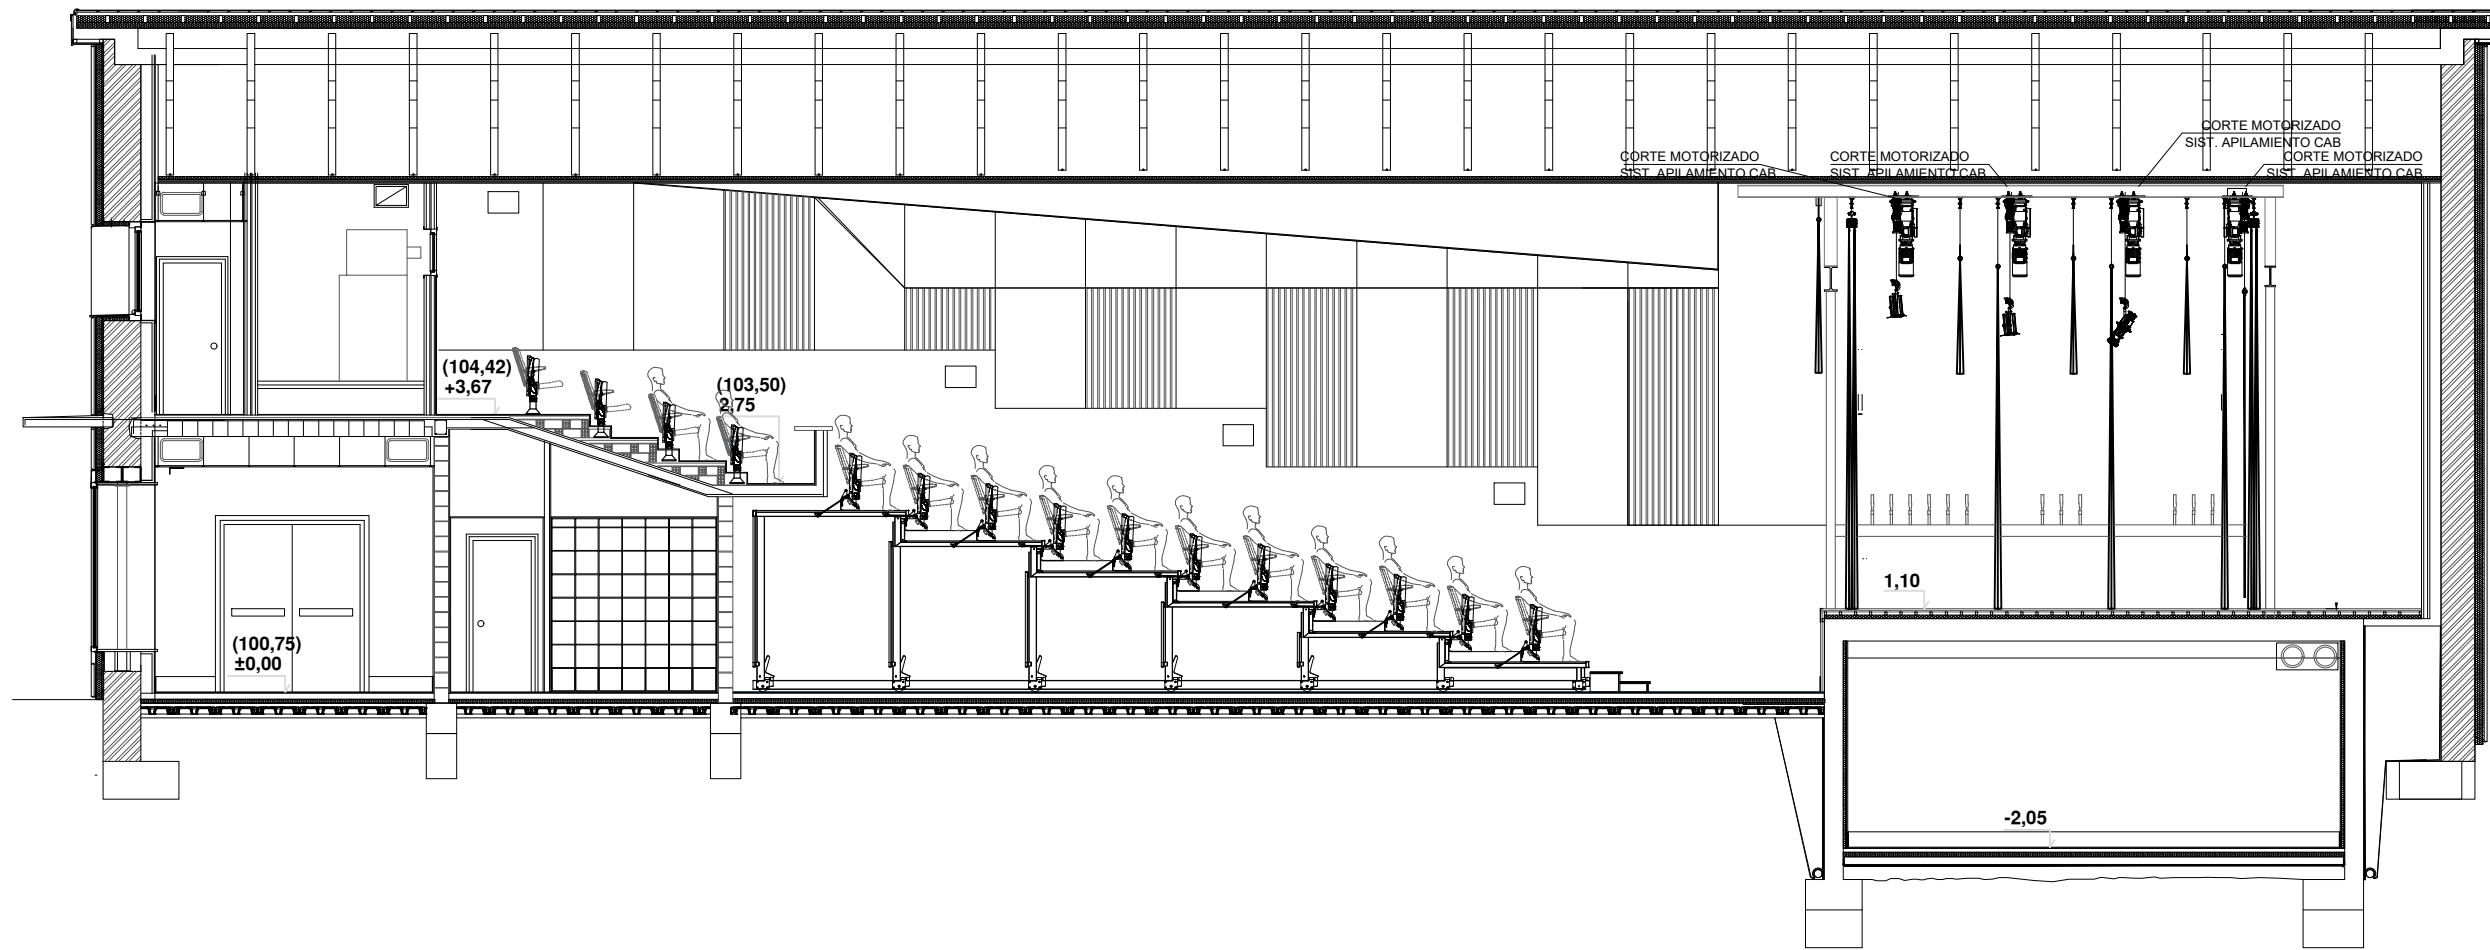

REHABILITACIÓN DEL HERRI ARETOA DE LEITZA Y PAVIMENTACIÓN DEL ENTORNO / LEITZAKO HERRI ARETOAREN BIRGAITZEA ETA INGURUKO ZOLADURA LANAK - PARCELA 125, POLÍGONO 1 - LEITZA

PLANO / PLANOA:
FIN DE OBRA / OBRA BUKAERA
SECCIONES LONGITUDINAL Y TRANSVERSAL

ARQUITECTOS / ARKITEKTOAK: *Carlos Rebollo* / PROMOTOR / SUSTATZAILEA: *Leizako Udala*

CARLOS REBOLLO ARBIZU
 IGNACIO ASENSIO OLACIREGUI

LEITZAKO UDALA

Nº / Zk.:
FO.6

1/100 (A3)
 1/50 (A1)

FEBRERO 2020
 2020KO OTSAILA